


Dichiarazione protocollo n. _____ del _____	
Comune di Milano	
Viale Evaristo Stefini _____	civ. _____
Identificativi Catastali: Sezione: _____ Foglio: _____ Particella: _____ Subalterno: _____	Compilata da: _____ Iscritto all'albo: Architetti _____ Prov. Milano _____ N. 8480

Planimetria
Scheda n. 1 Scala 1:200

PIANO PRIMO SOTTOSTRADA h. 2.70

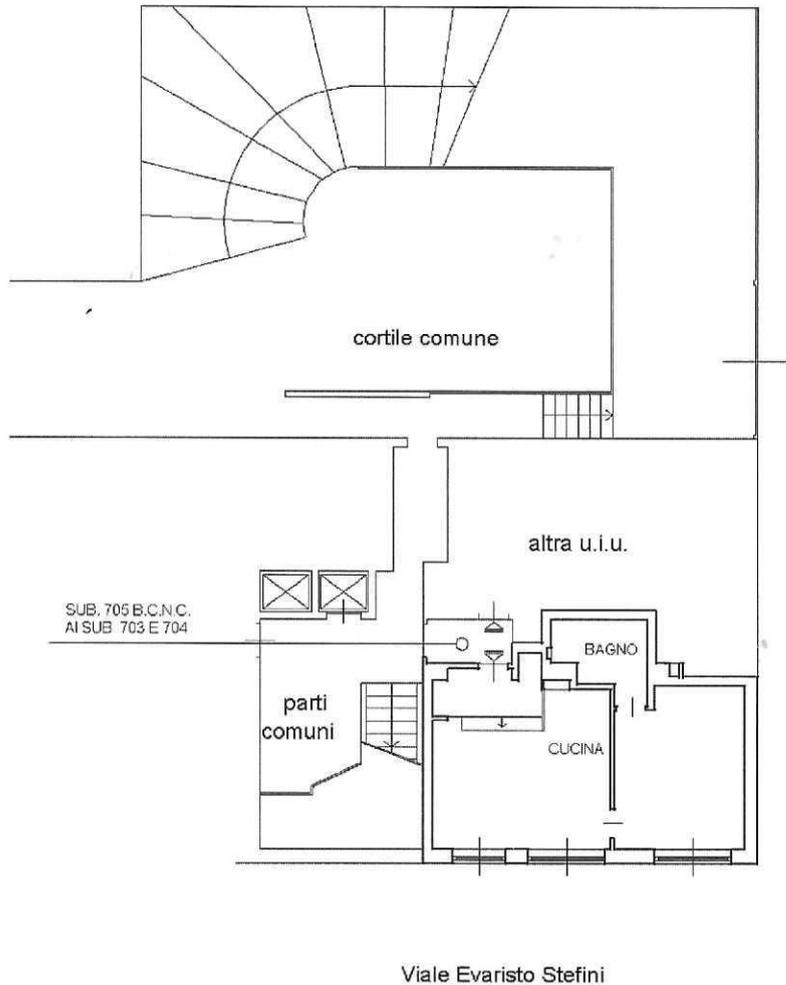

Via Privata Belgirate

Viale Evaristo Stefini

