

**Agenzia delle Entrate  
CATASTO FABBRICATI  
Ufficio Provinciale di  
Milano**

Dichiarazione protocollo n. MI0292211 del 19/06/2024

Comune di Milano

Via Marcona

civ. 82

Identificativi Catastali:

Sezione:

Foglio:

Particella:

Subalterno:

Compilata da:

Ajelli Marco William

Iscritto all'albo:

Geometri

Prov. Milano

N. 09812


Planimetria

Scheda n. 1

Scala 1:200

**PIANO TERRA  
H = 3.50**

VIA MARCONA

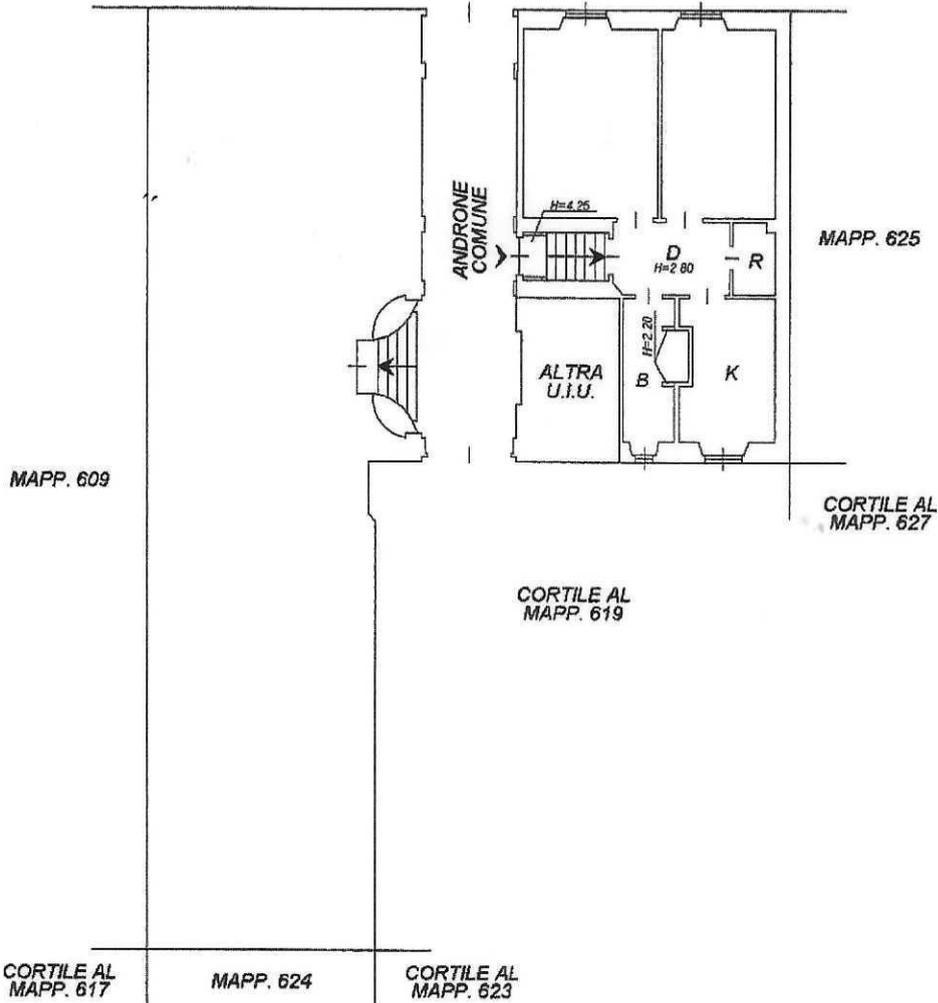

Catasto dei Fabbricati - Situazione al 19/06/2024 - Comune di MILANO(E205) - < Foglio - Particella - Subalterno >  
VIA MARCONA n. 82 Piano T



Ultima planimetria in atti