




Planimetria di u.i.u. in Comune di MILANO via COMPAGNONI civ. 31

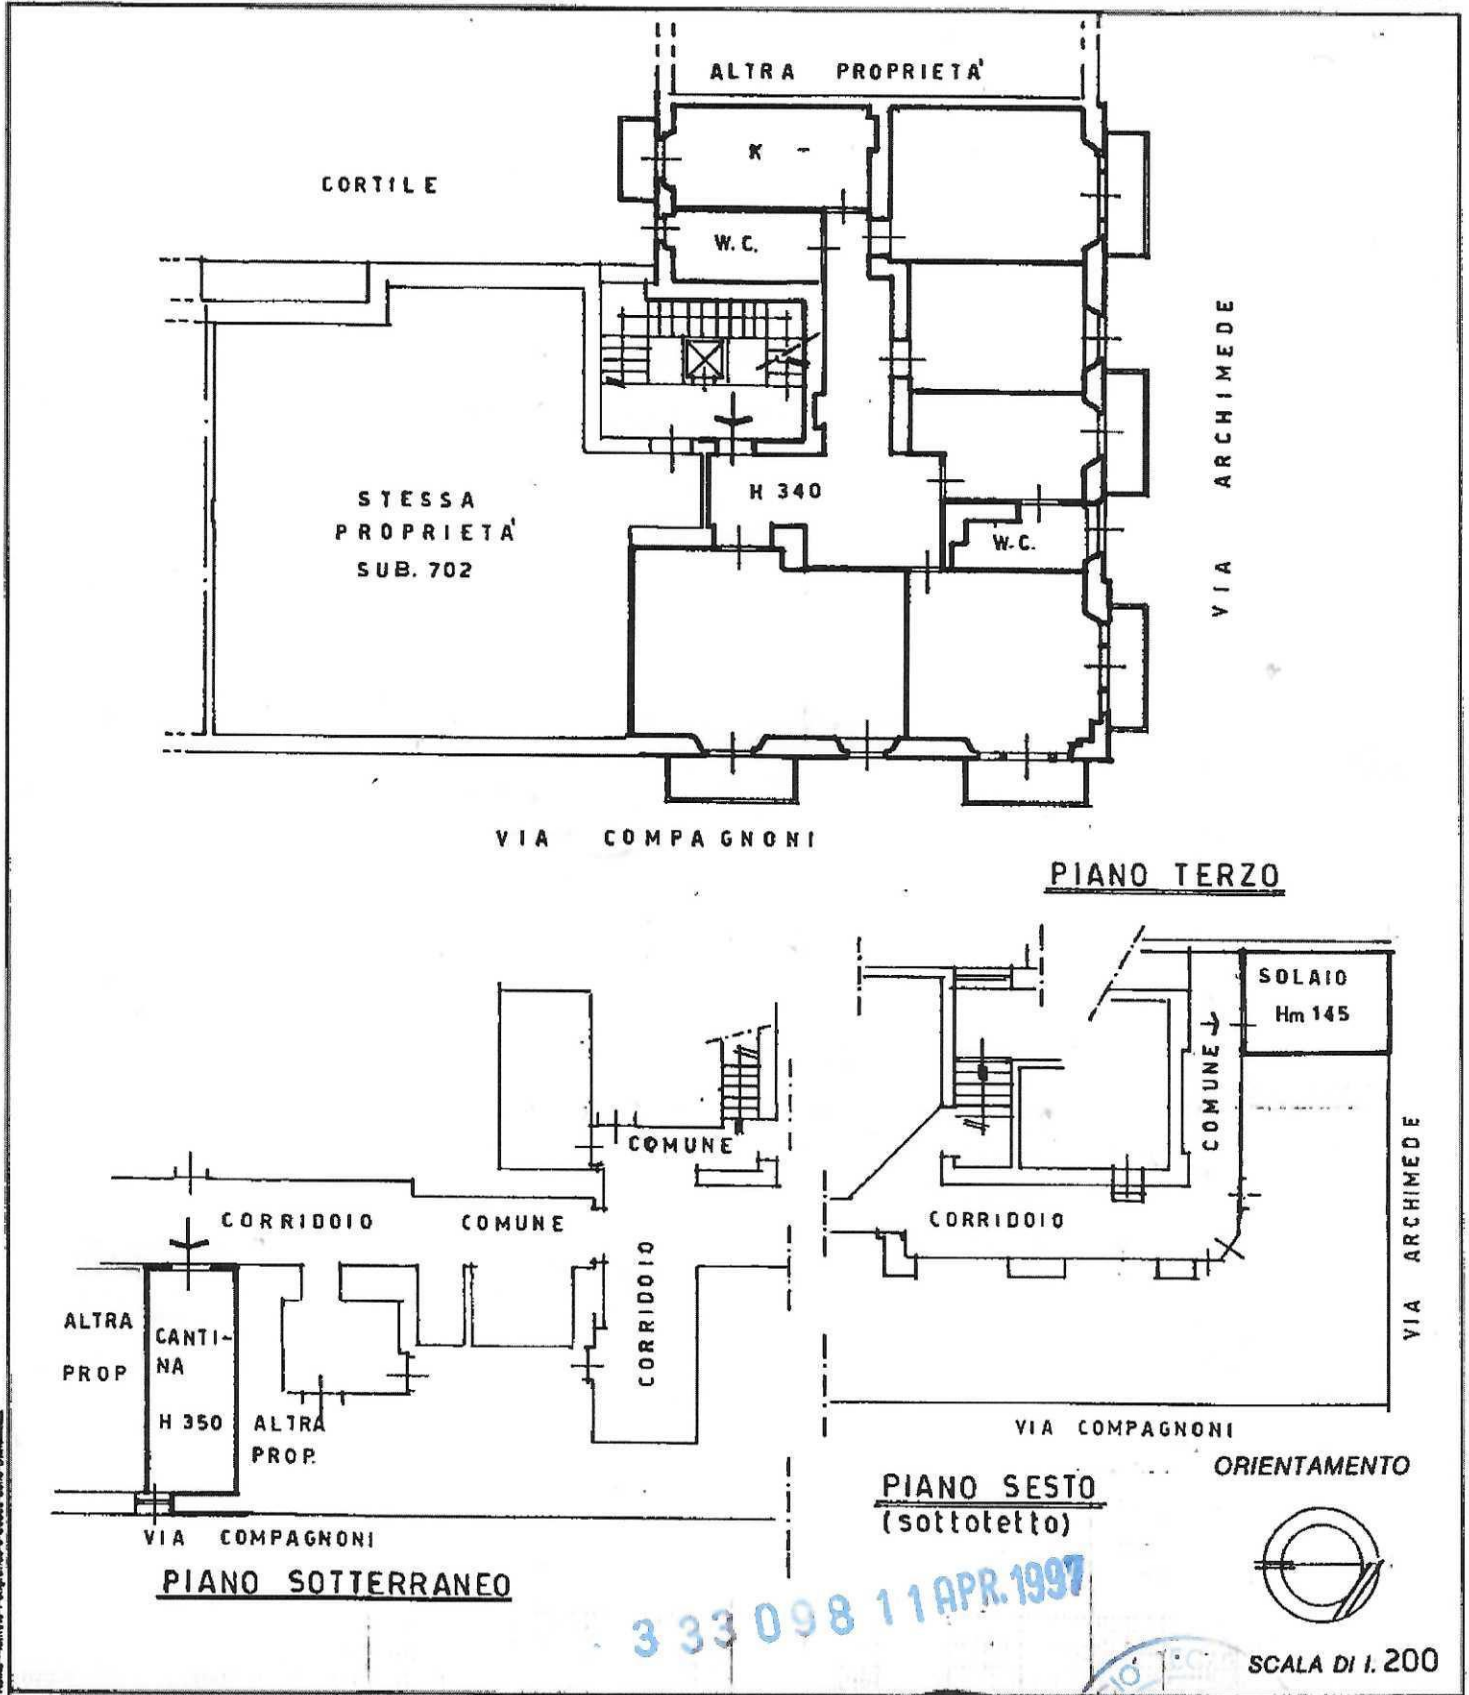


Dichiarazione di N.C.
Denuncia di variazione

Compilata dal Geom. Franco Dal Mas
(Titolo, cognome e nome)

RISERVATO ALL'UFFICIO

Identificativi catastali
F.
n.
sub.

Iscritto all'albo de GEOMETRI
della provincia di MILANO n. 2619
data Firma

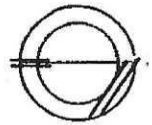

SCALA DI 1.200