

**Agenzia delle Entrate**  
**CATASTO FABBRICATI**  
**Ufficio Provinciale di**  
**Milano**

Dichiarazione protocollo n. MI0395370 del 23/11/2021

Comune di **Milano**

Via **Marciano**

civ. **5**

Identificativi Catastali:

Sezione:

Foglio:

Particella:

Subalterno:

Compilata da:  
**Gráziano Adriano**

Iscritto all'albo:  
**Architetti**

Prov. **Milano**



N. **13316**

Planimetria

Scheda n. **1**

Scala **1:200**

PIANO QUARTO h. 2,90m

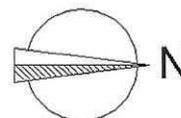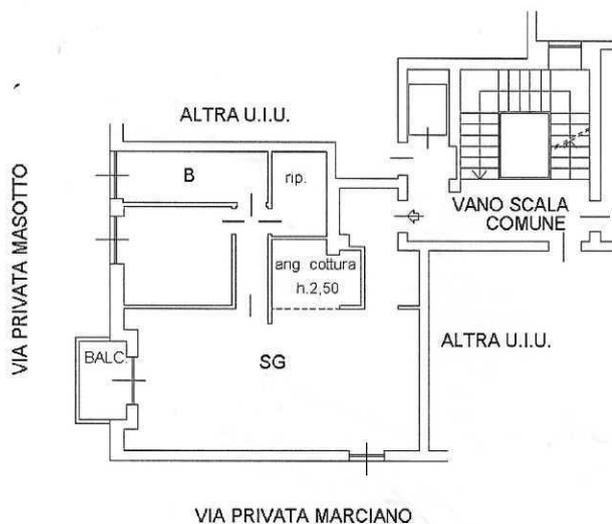

Ultima planimetria in atti

Catasto dei Fabbricati - Situazione al 26/11/2024 - Comune di MILANO(F205) - < Foglio ... Particella ... Subalterno ...  
VIA MARCIANO n Piano