

MODULARIO
F. rig. rend. 487




MINISTERO DELLE FINANZE
DIREZIONE GENERALE DEL CATASTO E DEI SS.TT.EE.
CATASTO EDILIZIO URBANO (RDL 13-4-1939, n. 652)

MOD. BN (CEU)


LIRE
250

Planimetria di u.i.u. in Comune di MILANO via PASCOLI civ. 17

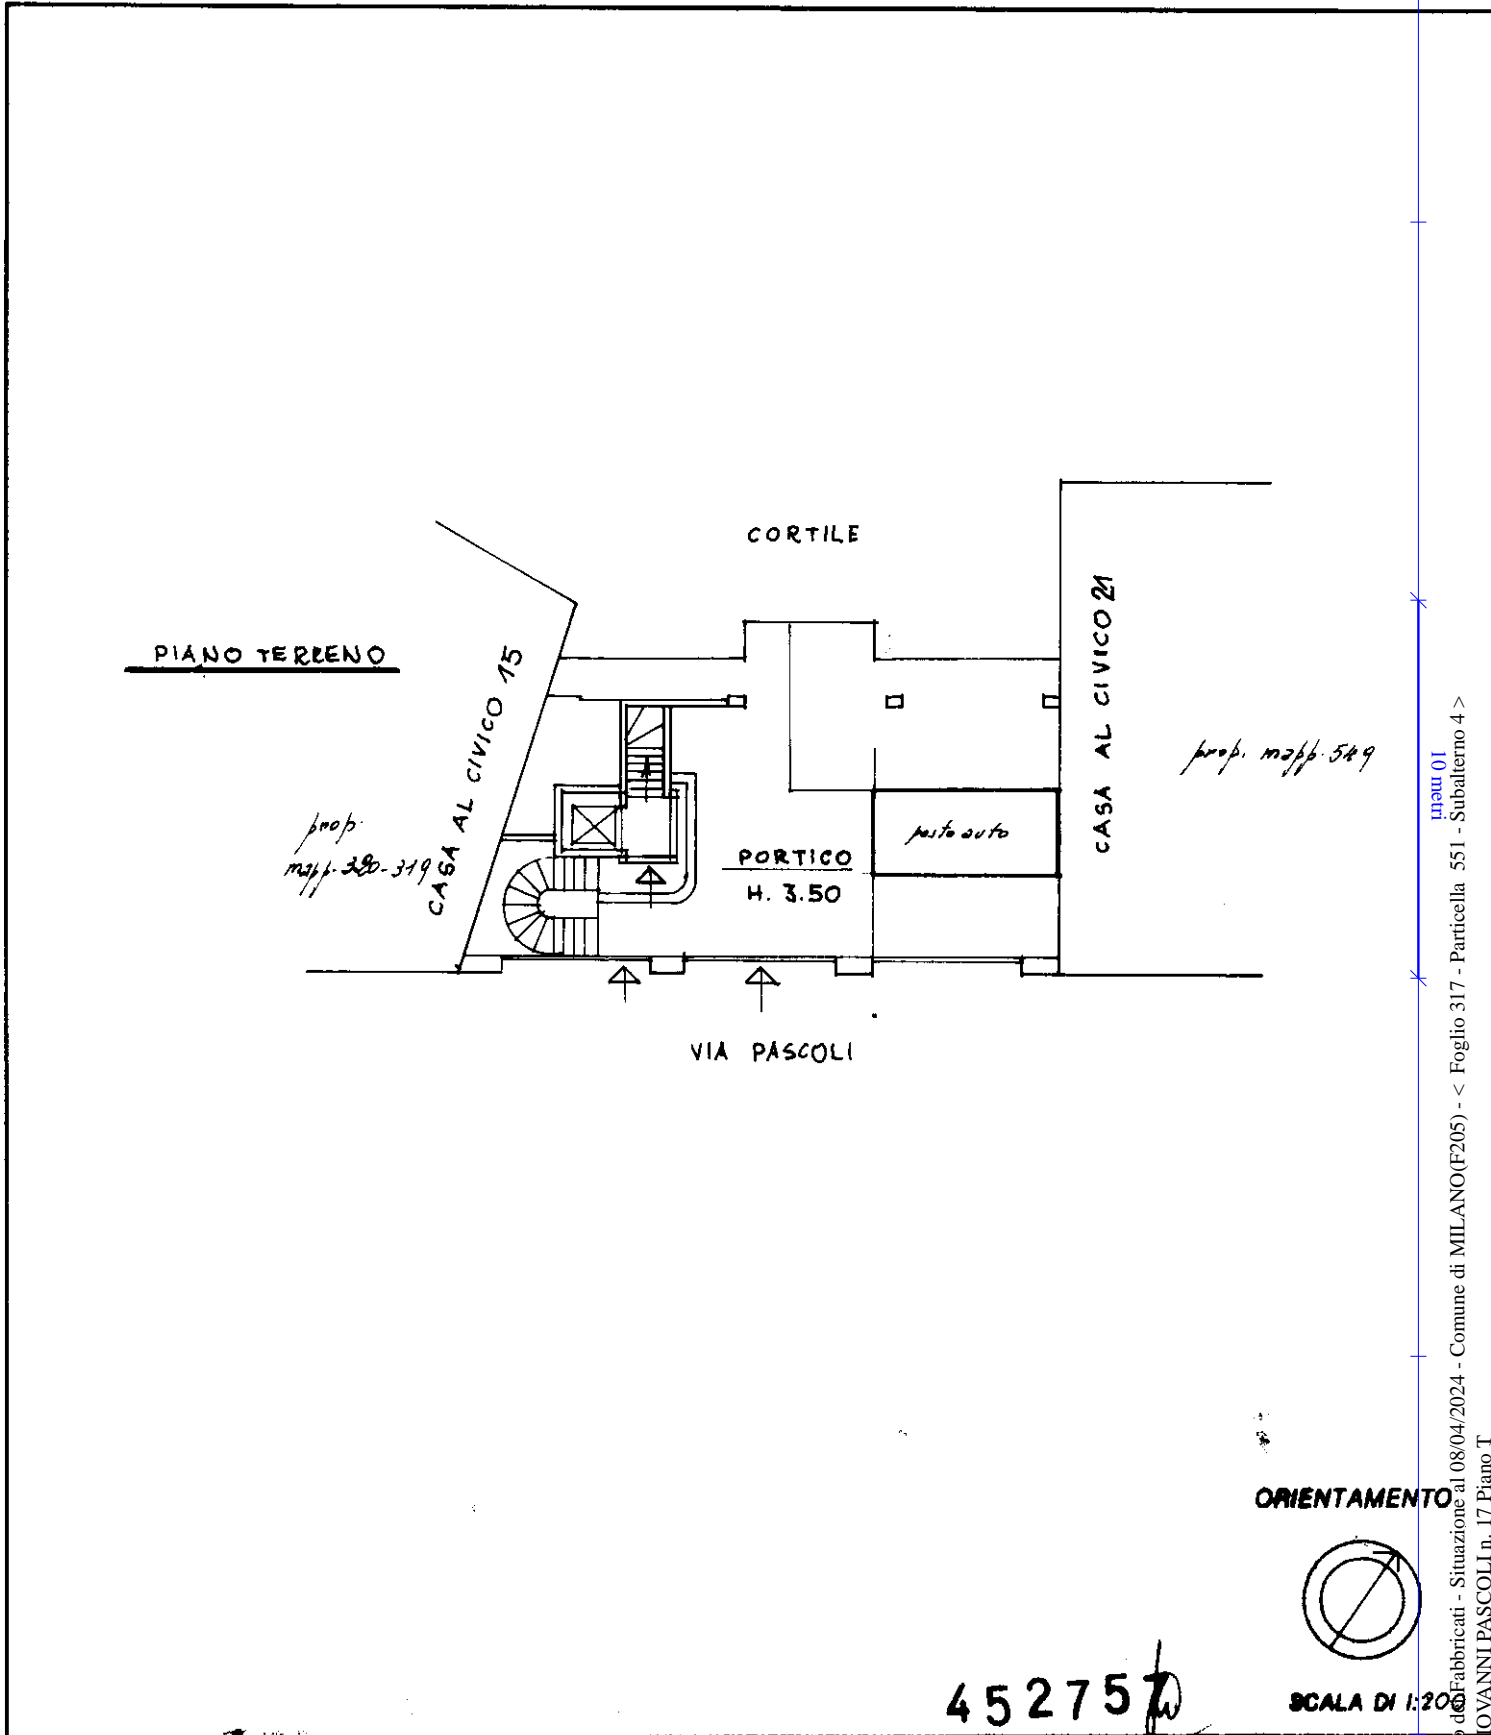

Catasto dei Fabbricati - Situazione al 08/04/2024 - Comune di MILANO (F205) - < Foglio 317 - Particella 551 - Subalterno 4 >
mapa 01
VIA GIOVANNI PASCOLI n. 17 Piano T

ORIENTAMENTO

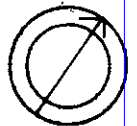

SCALA DI 1:200

45275

Dichiarazione di N.C.
Denuncia di variazione

Compilata dal DR. ARCH. TOMMASO DONATELLI
(Titolo, cognome e nome)

RESERVATO ALL'UFFICIO

Identificativi catastali
F. 317
n. 337 sub. 17

Inscritto all'albo degli ARCHITETTI
MILANO n. 2966
Dalle Province db stampa richiesto: A4(210x297)
data Firma Tommaso Donatelli

0008883

Ultima planimetria in atti
Data presentazione: 06/04/1989 - Data: 08/04/2024 - n: T184911 - Richiedente: SSSVNT83E42B885B
Totale schede: 7 - Formato di acquisizione: A4(210x297)