

MODULARIO
F. rig. rend. 487




MINISTERO DELLE FINANZE
DIREZIONE GENERALE DEL CATASTO E DEI SS.TT.EE.
CATASTO EDILIZIO URBANO (RDL 13-4-1939, n. 652)


MOD. **BN** (CEU)

LIRE
250

Planimetria di u.i.u. in Comune di MILANO via PASCOLI civ. 17

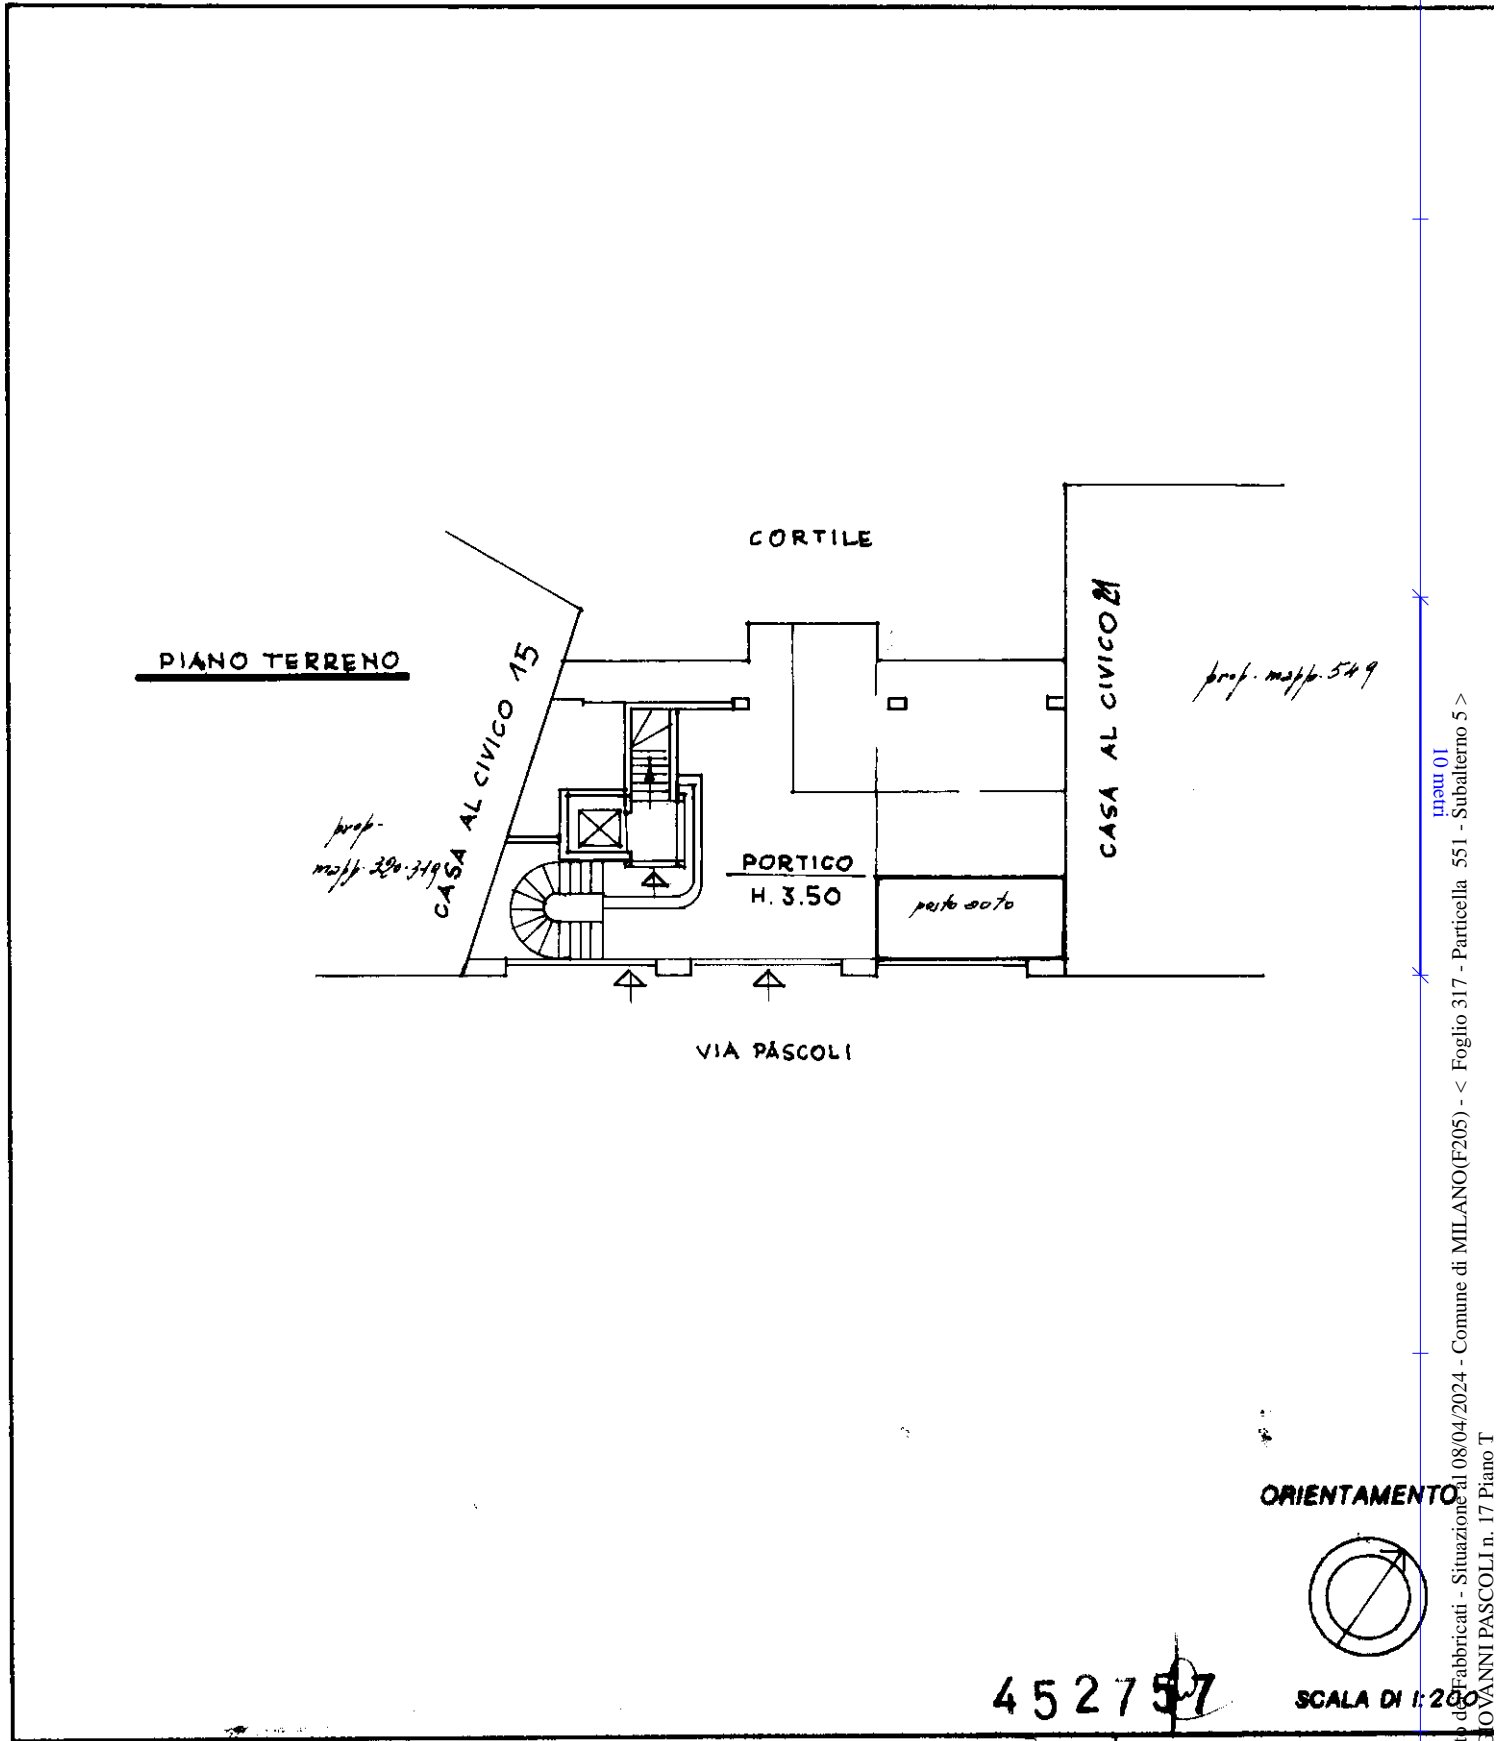

ORIENTAMENTO

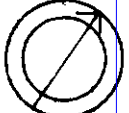

452757

SCALA DI 1:200

Dichiarazione di N.C. <input checked="" type="checkbox"/> Denuncia di variazione <input type="checkbox"/> Ultimo planimetria in atti	Compilata dal (Titolo, cognome e nome) DR. ARCH. TOMMASO DONATELLI	RISERVATO ALL'UFFICIO DE AR... 0 0 0 0 0
Identificativi catastali F. <u>317</u> n. <u>357</u> sub. <u>5</u>	Iscritto all'albo dei CA ARCHITETTI n. <u>2966</u> data Firma <u>Tommaso Donatelli</u>	

Catasto di Fabbricati - Situazione al 08/04/2024 - Comune di MILANO (F205) - < Foglio 317 - Particella 551 - Subalterno 5 >
Via GIOVANNI PASCOLI n. 17 Piano T