

**Agenzia delle Entrate
CATASTO FABBRICATI
Ufficio Provinciale di
Milano**

Dichiarazione protocollo n. MI0135050 del 23/04/2019

Planimetria di u.i.u. in Comune di Milano

Via Bartolomeo Eustachi

civ. 32

Identificativi Catastali:

Sezione:

Foglio: 316

Particella: 

Subalterno: 

Compilata da:
Leonetti Luca Pasquale

Iscritto all'albo:
Geometri

Prov. Milano


N. 10048

Scheda n. 1

Scala 1:200

Piano Secondo

H=3.25

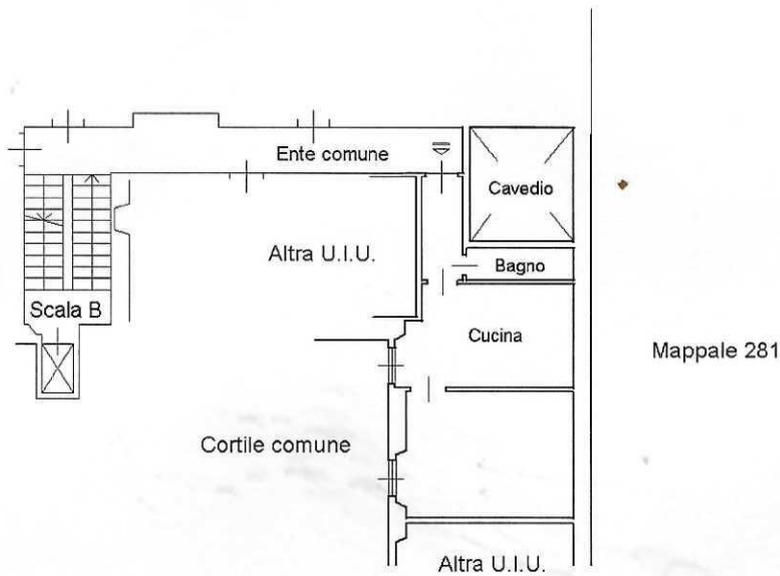

Ultima planimetria in atti

Data: 10/03/2025 - n. T216382 - Richiedente: MLNNMR50M56I819P

Totale schede: 1 - Formato di acquisizione: A4(210x297) - Formato stampa richiesto: A4(210x297)